

A type

3LDK +WIC

Scale 約1/70

住戸専有面積

70.20m²

(約21.23坪)


■ バルコニー面積 / 12.35m²

■ サービスバルコニー面積 / 2.73m²

光と風を呼び込む
角住戸3面採光プラン

リビングダイニングには
開放感が嬉しい
センターオープンサッシ

ウォークインクローゼット付き
2面採光の洋室(1)

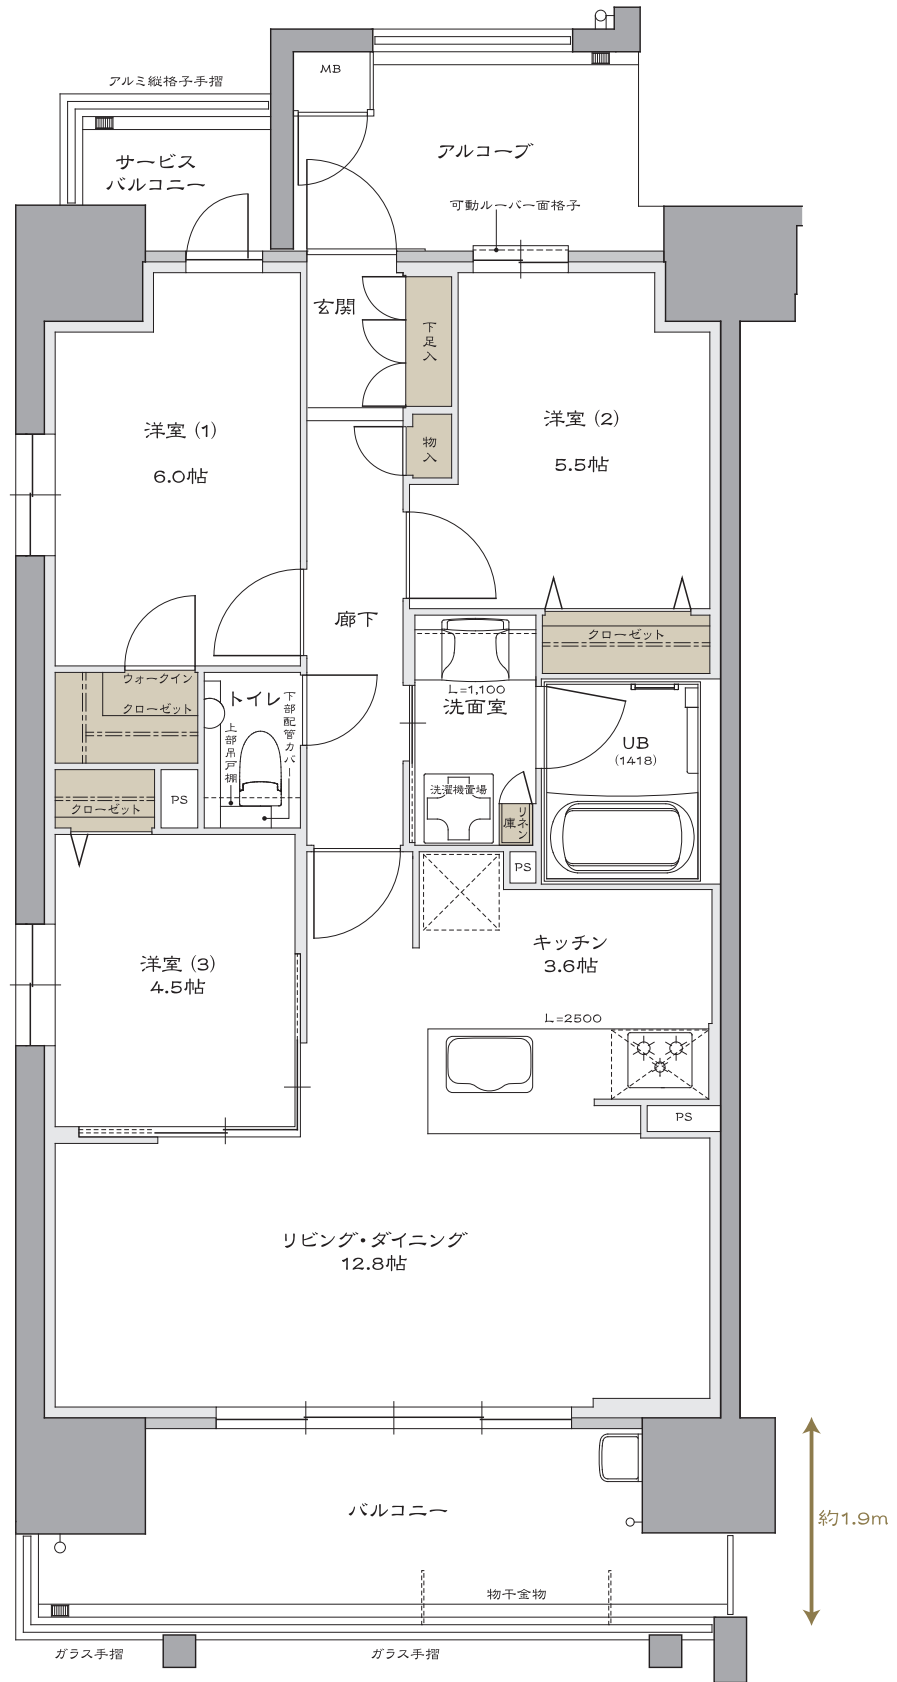

15F	A	B	C	D
14F	A	B	C	D
13F	A	B	C	D
12F	A	B	C	D
11F	A	B	C	D
10F	A	B	C	D
9F	A	B	C	D
8F	A	B	C	D
7F	A	B	C	D
6F	A	B	C	D
5F	A	B	C	D
4F	A	B	C	D
3F	A	B	C	D
2F	A	B	C	D
1F	エントランス・駐車場・駐輪場			

■ 収納 WIC:ウォークインクローゼット

※掲載の間取り図面は開発段階のもので、設計・施工上の都合により変更する場合があります。
※方位記号は若干誤差があります。正確な方位については設計図書でご確認ください。

