

B type

3LDK +WIC

Scale 約1/70

住戸専有面積

65.35m²


(約19.76坪)

■バルコニー面積/12.16m²

採光に恵まれた
南向きの洋室プラン

収納充実!
ウォークインクローゼット&
ワイドクローゼット

南面の洋室(3)を
開放して
広々リビングダイニングに

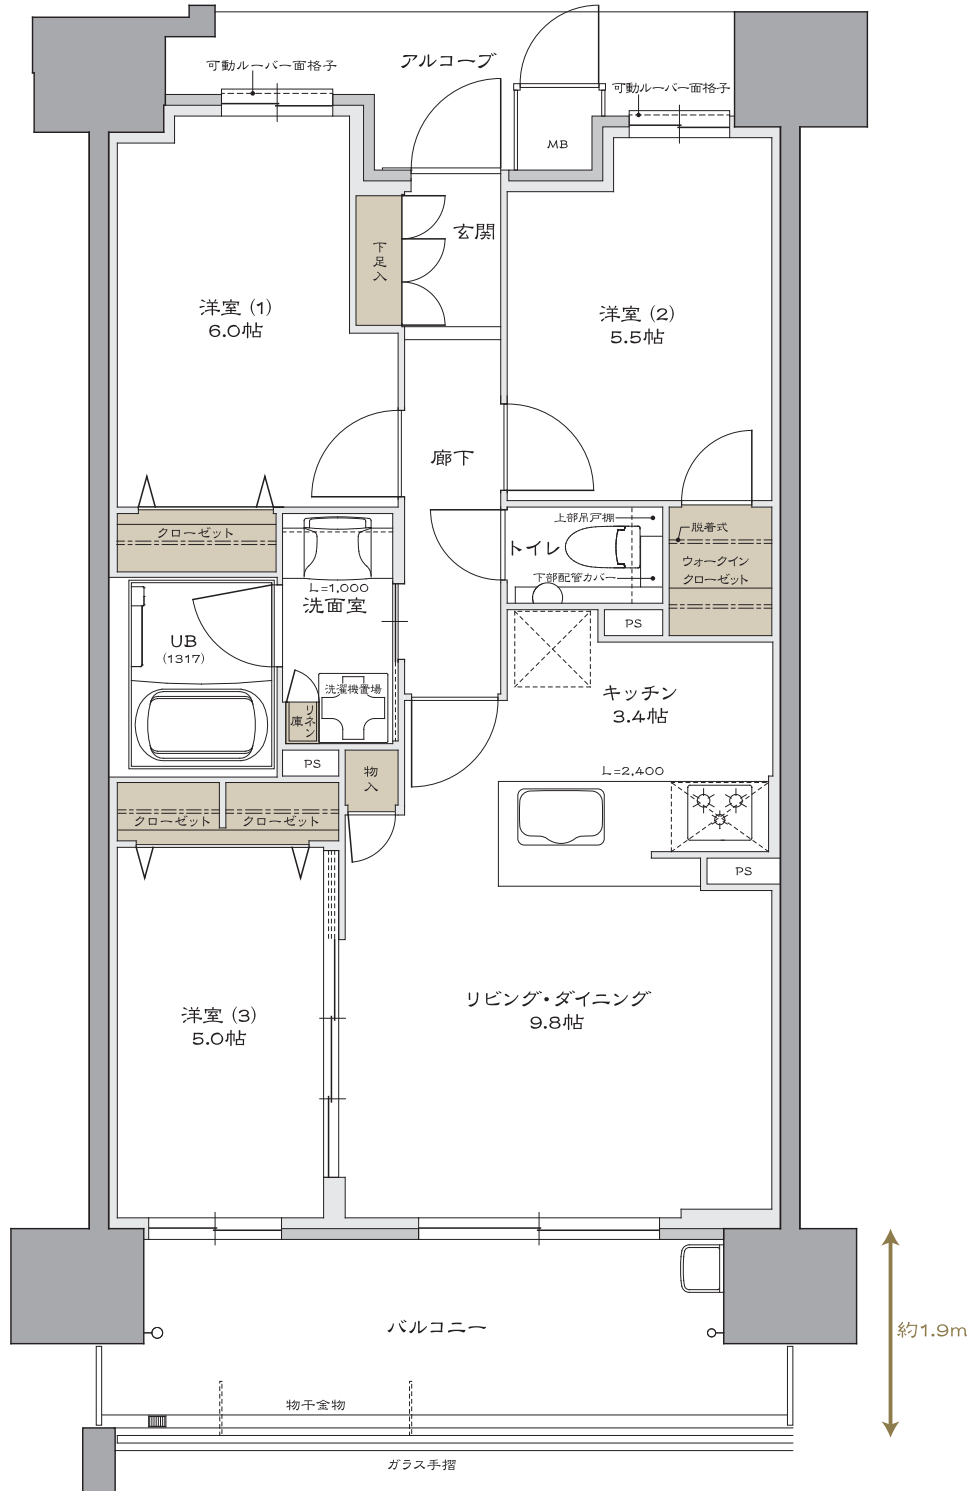

15F	A	B	C	D
14F	A	B	C	D
13F	A	B	C	D
12F	A	B	C	D
11F	A	B	C	D
10F	A	B	C	D
9F	A	B	C	D
8F	A	B	C	D
7F	A	B	C	D
6F	A	B	C	D
5F	A	B	C	D
4F	A	B	C	D
3F	A	B	C	D
2F	A	B	C	D
1F	エントランス・駐車場・駐輪場			

■ 収納 WIC:ウォークインクローゼット

※掲載の間取り図面は開発段階のもので、設計・施工上の都合により変更する場合があります。
※方位記号は若干誤差があります。正確な方位については設計図書でご確認ください。

