

# C type

## 3LDK

Scale 約1/70

住戸専有面積

63.82m<sup>2</sup>


(約19.30坪)

■ バルコニー面積 / 11.97m<sup>2</sup>

全居室アウトボールで  
家具配置もすっきり

リビング横の洋室(3)は  
書斎や趣味の空間に

リビングダイニングには  
開放感が嬉しい  
センターオープンサッシ

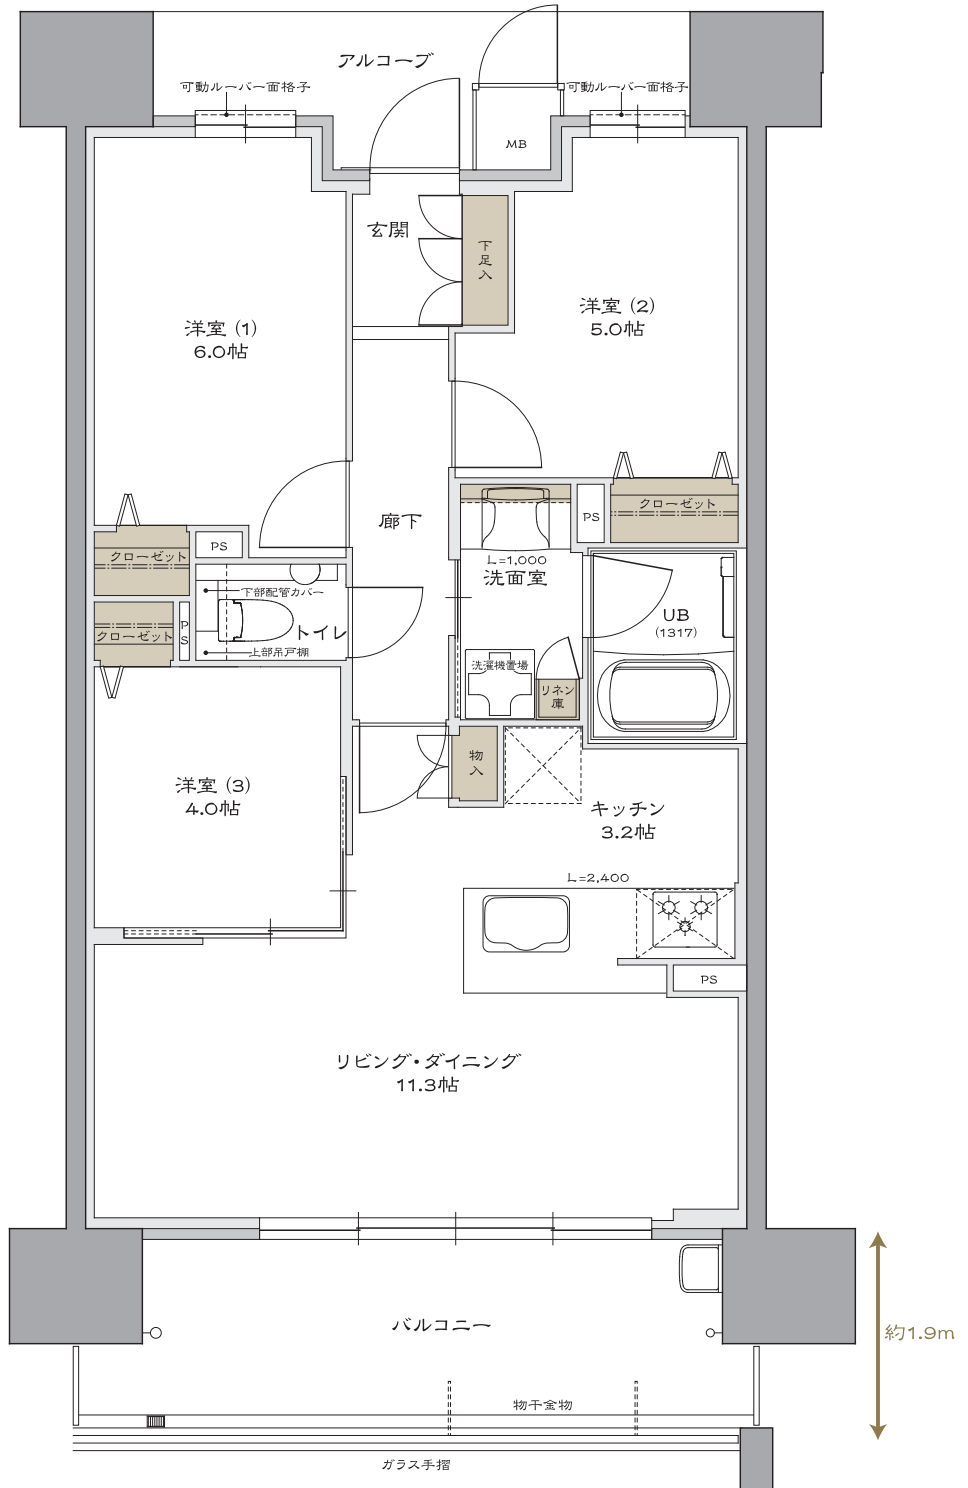

15F	A	B	C	D
14F	A	B	C	D
13F	A	B	C	D
12F	A	B	C	D
11F	A	B	C	D
10F	A	B	C	D
9F	A	B	C	D
8F	A	B	C	D
7F	A	B	C	D
6F	A	B	C	D
5F	A	B	C	D
4F	A	B	C	D
3F	A	B	C	D
2F	A	B	C	D
1F	エントランス・駐車場・駐輪場			

■ 収納

※掲載の間取り図面は開発段階のもので、設計・施工上の都合により変更する場合があります。  
※方位記号は若干誤差があります。正確な方位については設計図書でご確認ください。

