

D type

3LDK +2WIC

Scale 約1/70

住戸専有面積

75.06m²

(約22.70坪)


■ バルコニー面積 / 13.20m²

■ サービスバルコニー面積 / 2.87m²

3面採光の
東南角住戸

ウォークインクローゼット×2の
収納力も魅力

リビングから目の届く
洋室(3)は子供部屋にも

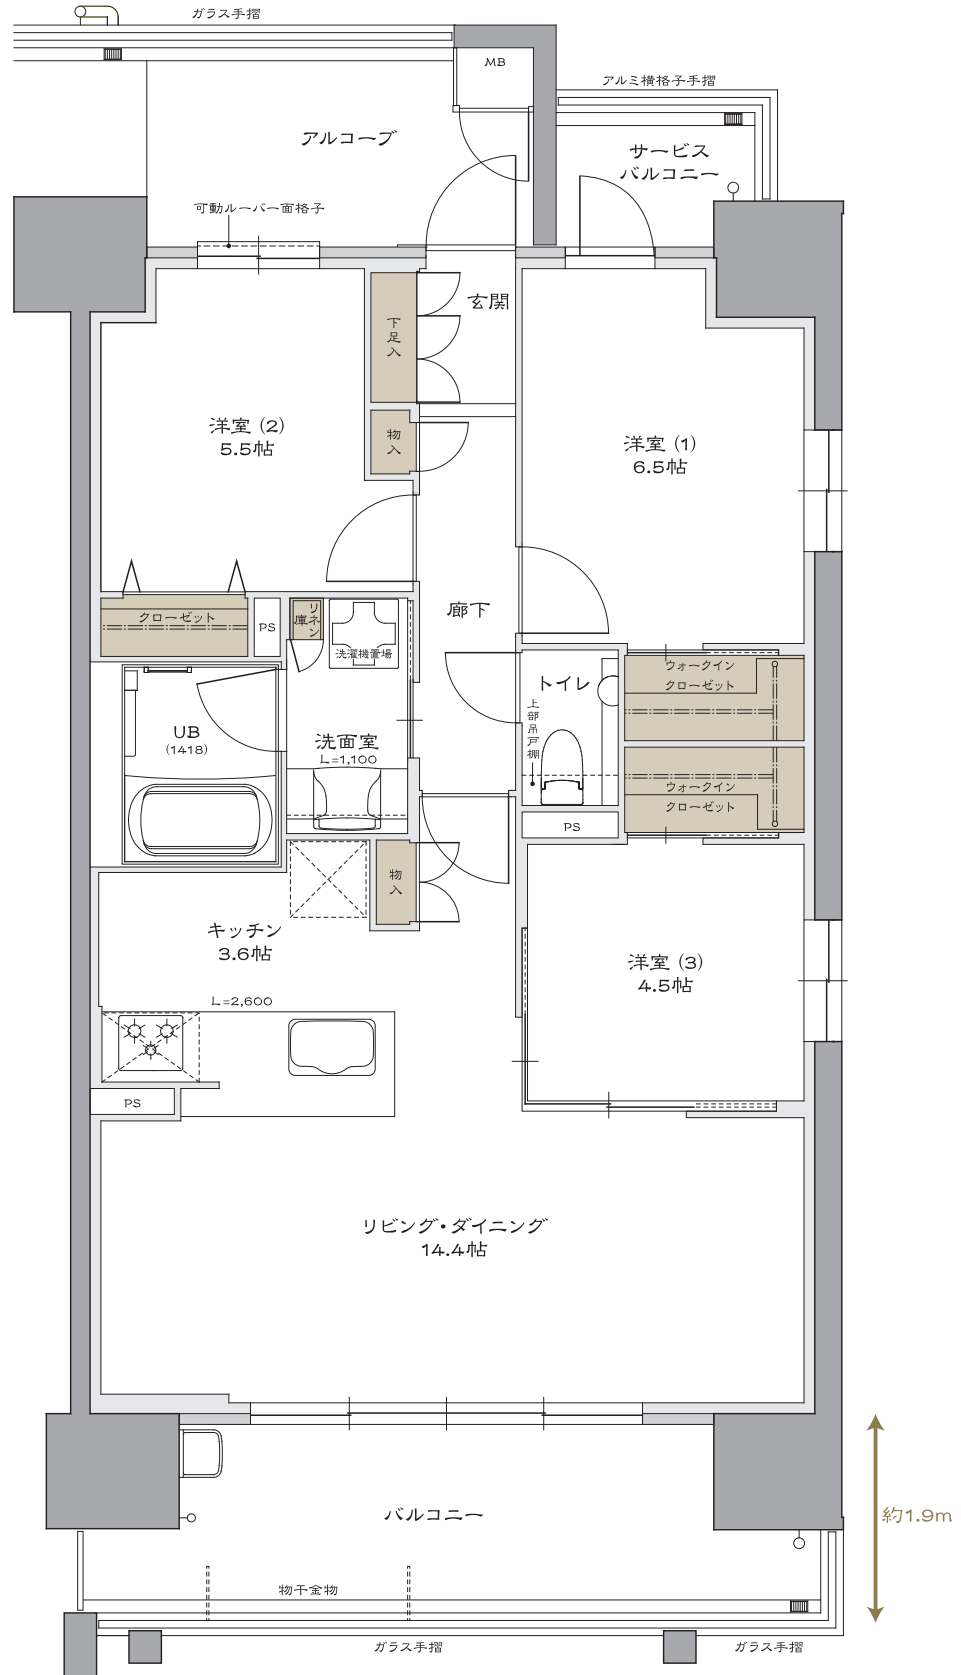

15F	A	B	C	D
14F	A	B	C	D
13F	A	B	C	D
12F	A	B	C	D
11F	A	B	C	D
10F	A	B	C	D
9F	A	B	C	D
8F	A	B	C	D
7F	A	B	C	D
6F	A	B	C	D
5F	A	B	C	D
4F	A	B	C	D
3F	A	B	C	D
2F	A	B	C	D
1F	エントランス・駐車場・駐輪場			

■ 収納 WIC:ウォークインクローゼット

※掲載の間取り図面は開発段階のもので、設計・施工上の都合により変更する場合があります。
※方位記号は若干誤差があります。正確な方位については設計図書でご確認ください。

