

A type

3LDK+GS+2WIC+TR

■住戸専有面積／73.20㎡
(約22.14坪)

※トランクルーム面積0.60㎡含む

■バルコニー面積／10.74㎡

■サービスバルコニー面積／2.10㎡

■アルコーブ面積／6.91㎡


GS=グランドストレージ SCALE 約1/60
WIC=ウォークインクローゼット
TR=トランクルーム

キッチンにも窓を設けた、全室採光
の開放感あふれる南西角住戸

洋室(1)(2)には衣類やバッグなど
をたっぷり収納できる
ウォークインクローゼット

廊下に面したグランドストレージは
奥行きがあり、スーツケースや布団
の収納に最適

洋室(3)の可動間仕切を開放すれば、
リビング・ダイニングとの一体化も可能

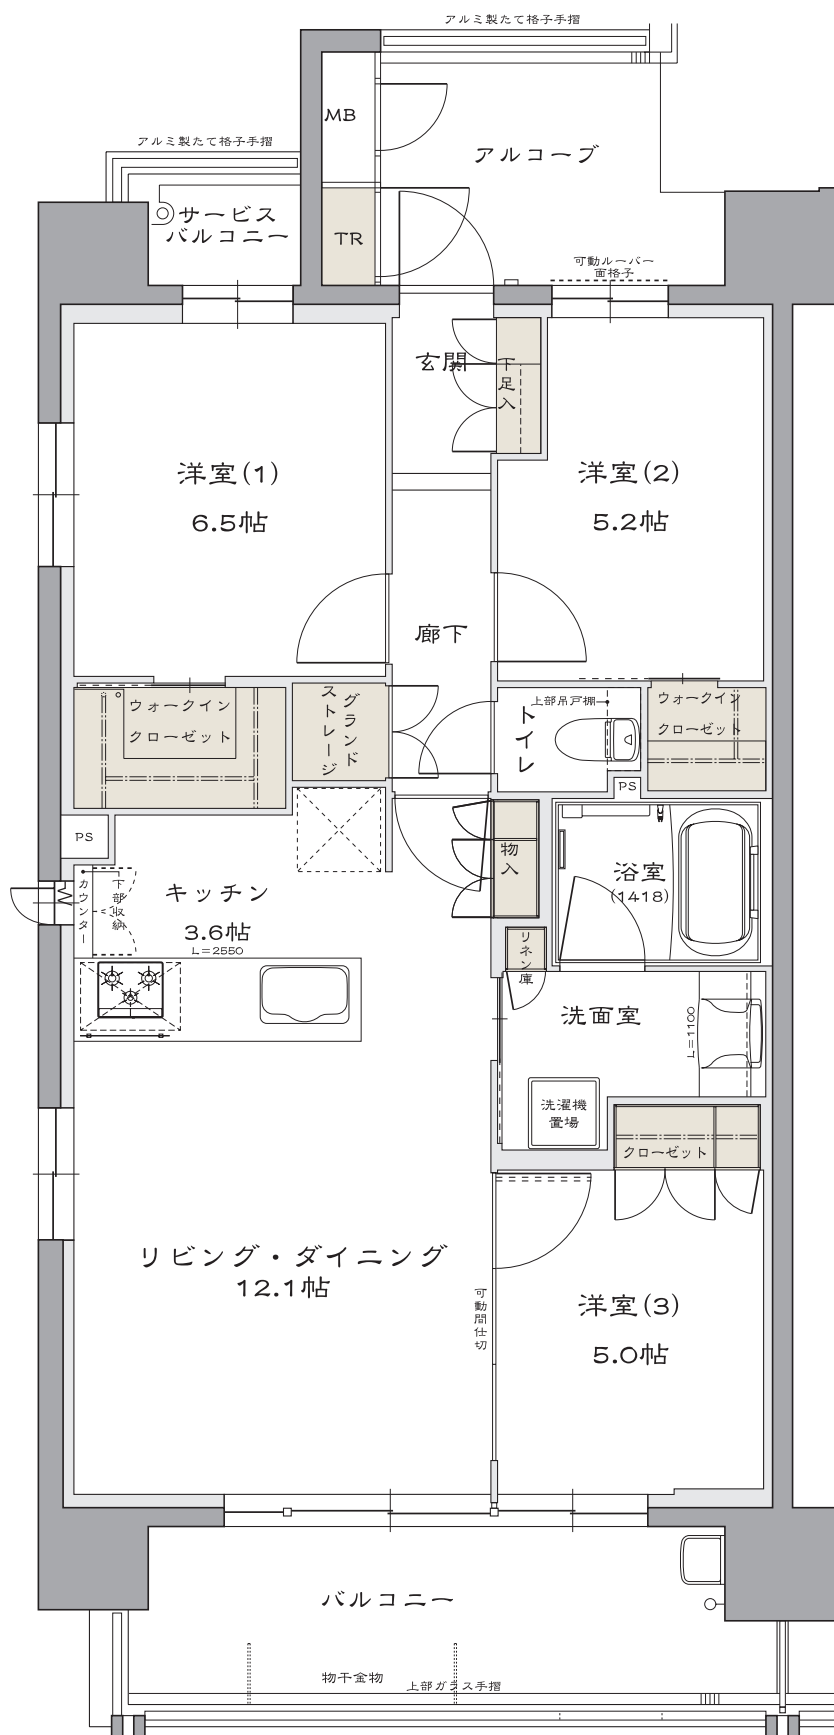

12F	A	B	C
11F	A	B	C
10F	A	B	C
9F	A	B	C
8F	A	B	C
7F	A	B	C
6F	A	B	C
5F	A	B	C
4F	A	B	C
3F	A	B	C
2F	A	B	C
1F	At	エントランスホール ラウンジ	屋内駐車場

■収納 TR:トランクルーム

※掲載の間取り図面は開発段階のもので、設計・施工上の都合により変更する場合があります。
※方位記号は若干誤差があります。正確な方位については設計図書でご確認ください。