

B type

3LDK+WIC+TR

■住戸専有面積／70.46㎡
(約21.31坪)

※トランクルーム面積0.61㎡含む

■バルコニー面積／11.43㎡

■アルコーブ面積／4.18㎡


WIC=ウォークインクローゼット SCALE 約1/60
TR=トランクルーム

南側に居室を配した全室採光プラン

洋室(1)には収納力の高い
ウォークインクローゼット

可動間仕切を開放すればリビング・
ダイニングと一体化できる洋室(3)

キッチン横の物入は、食品や生活用品
のストックに便利

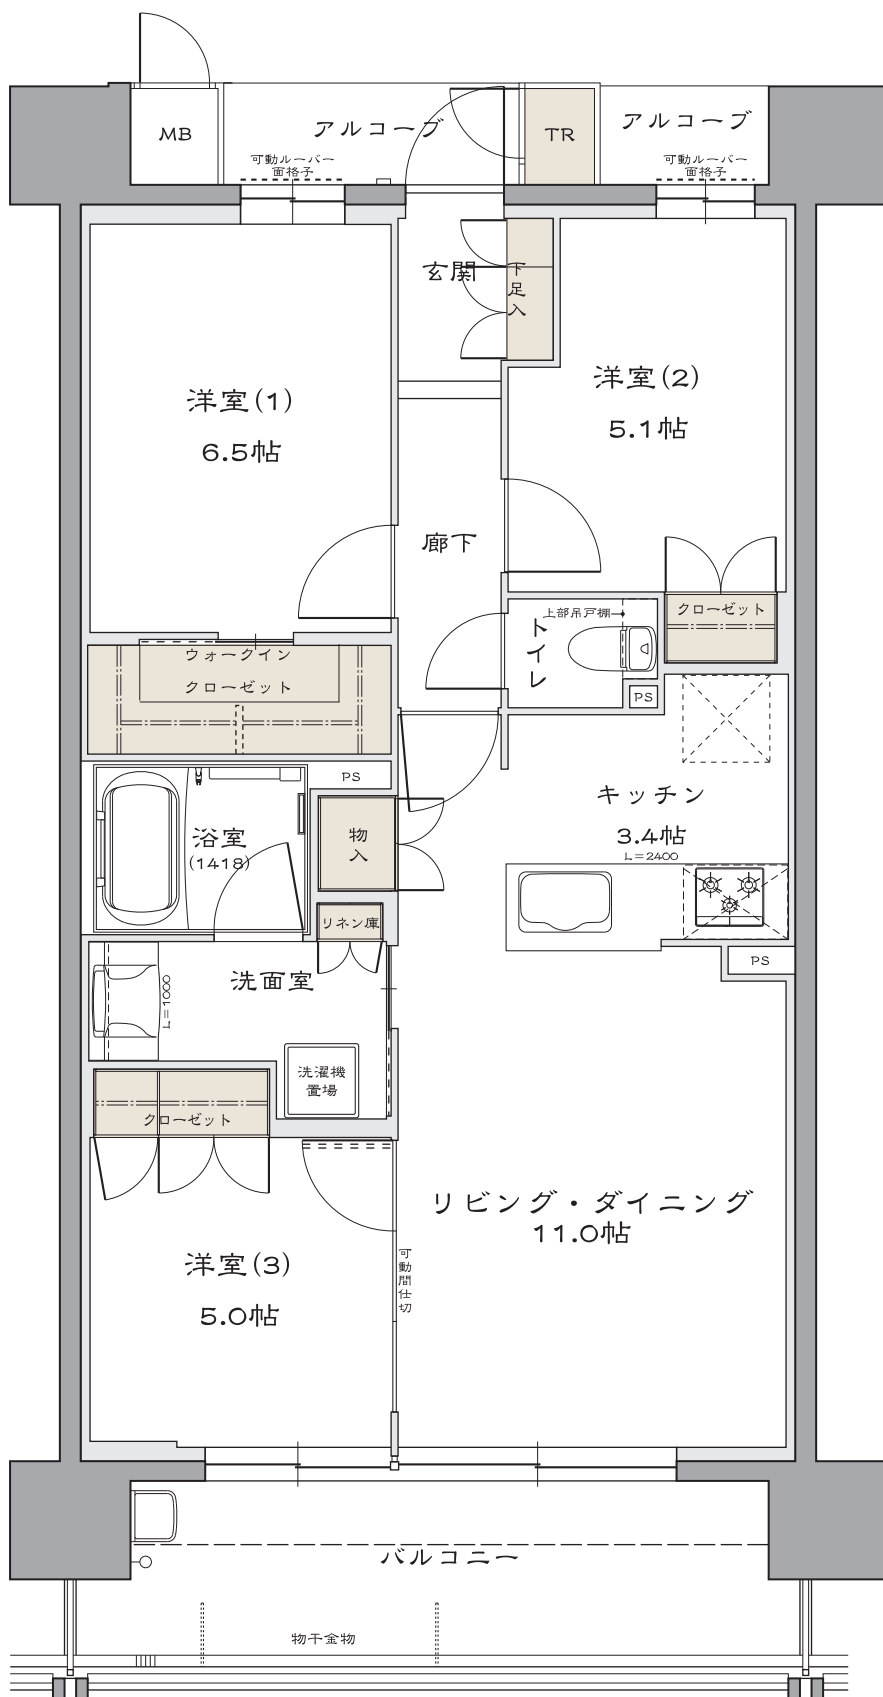

12F	A	B	C
11F	A	B	C
10F	A	B	C
9F	A	B	C
8F	A	B	C
7F	A	B	C
6F	A	B	C
5F	A	B	C
4F	A	B	C
3F	A	B	C
2F	A	B	C
1F	At	エントランスホール ラウンジ	屋内駐車場

■収納 TR:トランクルーム

※掲載の間取り図面は開発段階のもので、設計・施工上の都合により変更する場合があります。
※方位記号は若干誤差があります。正確な方位については設計図書でご確認ください。