

# C type

## 3LDK + WTC + TR

■住戸専有面積 / 80.90㎡  
(約24.47坪)

※トランクルーム面積0.60㎡含む

■バルコニー面積 / 12.00㎡

■サービスバルコニー面積 / 2.76㎡

■アルコーブ面積 / 8.74㎡


WTC=ウォークスルークローゼット SCALE 約1/60  
TR=トランクルーム

全室採光の開放感あふれる東南角住戸

家事動線に優れ広い作業スペースを確保したキッチン

洗面室はキッチンと廊下からアクセス可能な2way仕様

ファミリークローゼットとして使える大容量のウォークスルークローゼット

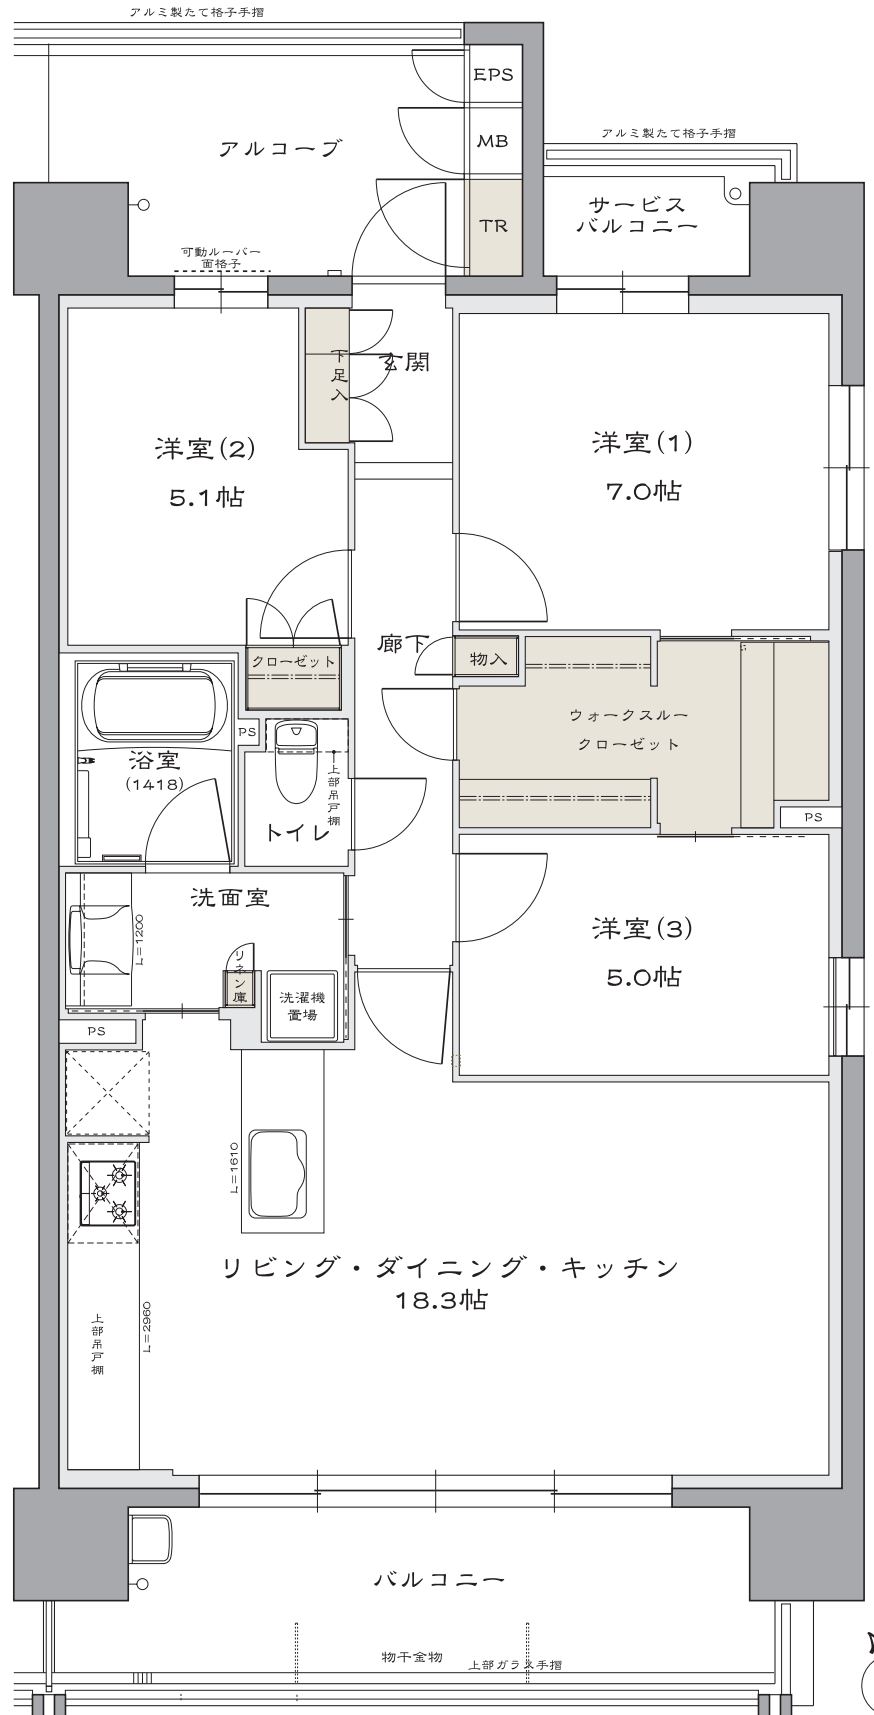

12F	A	B	C
11F	A	B	C
10F	A	B	C
9F	A	B	C
8F	A	B	C
7F	A	B	C
6F	A	B	C
5F	A	B	C
4F	A	B	C
3F	A	B	C
2F	A	B	C
1F	At	エントランスホール ラウンジ	屋内駐車場

■収納 TR:トランクルーム

※掲載の間取り図面は開発段階のもので、設計・施工上の都合により変更する場合があります。  
※方位記号は若干誤差があります。正確な方位については設計図書でご確認ください。